


Riegelwand Ost




Schnitt B - B

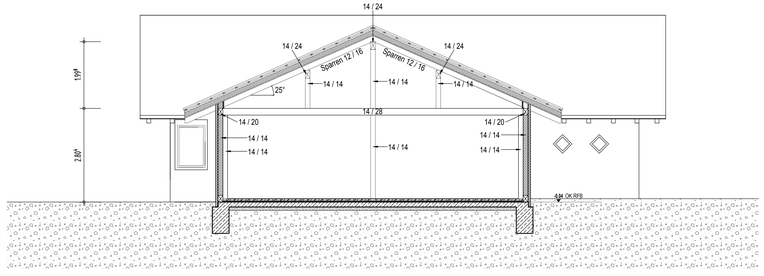


Schnitt A - A

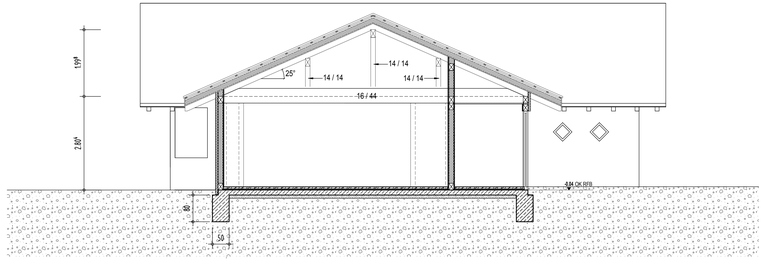


**Detailschnitt C - C**

**M: 1: 10**
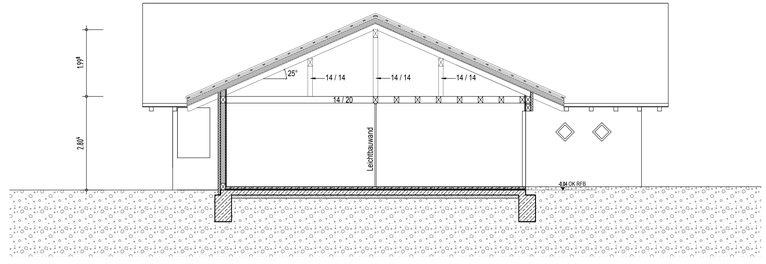
## Grundriss Erdgeschoss

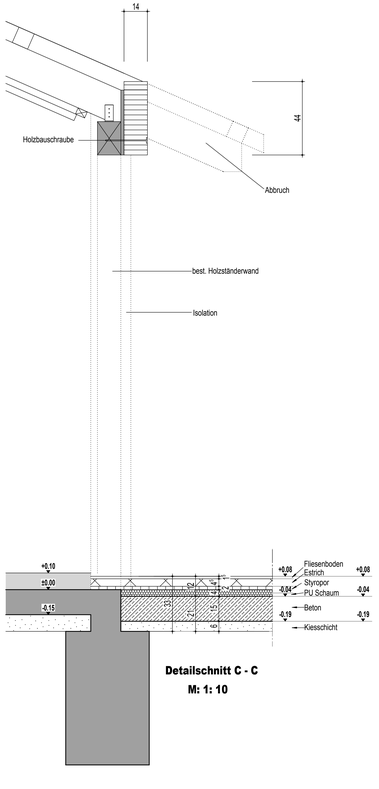


## Grundriss Balkenlage / Elektro




## SYMBOLE

- STECKDOSE
- DOPPELSTECKDOSE
- KRAFTSTECKDOSE
- TELEFONSTECKDOSE TAE/EDV
- ANTENNENSTECKDOSE
- SCHALTER EIN/AUS
- DIMMER
- WECHSELSCHALTER
- KREUZSCHALTER
- SERIENSCHALTER
- TASTER
- TASTER MIT KONTROLLLEUCHTE
- DECKENAUSLASS
- WANDAUSLASS
- DECKENEINBAUTOPF EBL
- GONG
- TÜRÖFFNER
- ZÄHLER- UND SICHERUNGSSCHRANK EFH
- SICHERUNGSSCHRANK WEH

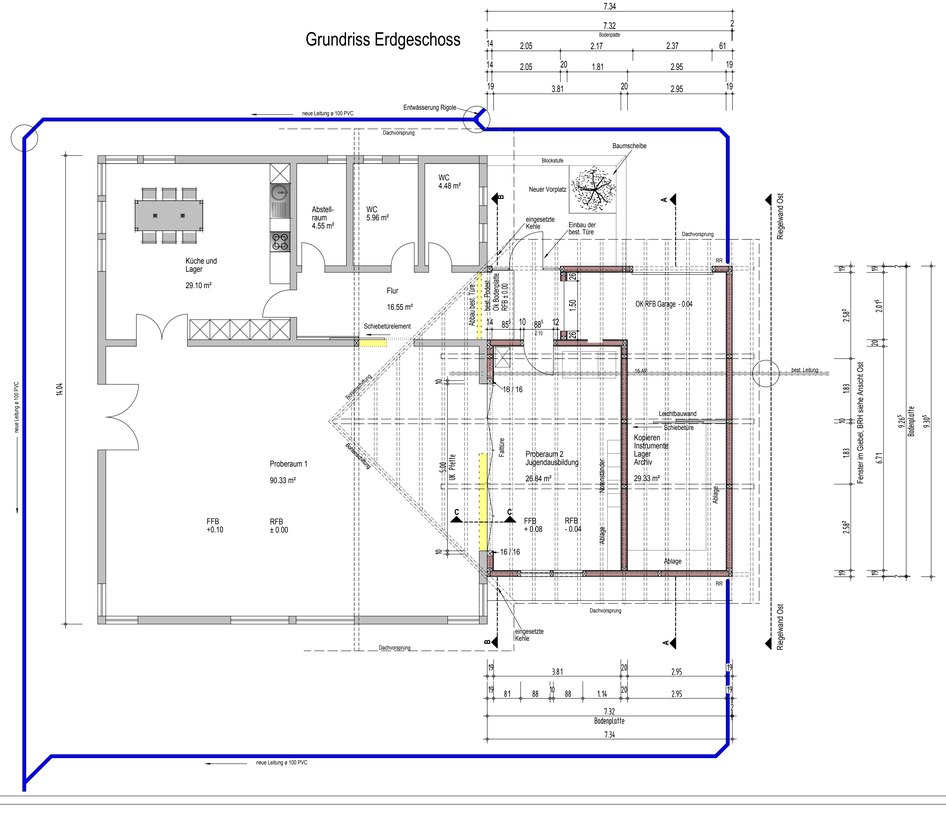Sämtliche Maße sind vom Auftragnehmer vor Beginn der Arbeiten verantwortlich zu prüfen und mit den Plänen zu vergleichen !

Änderungsvermerke
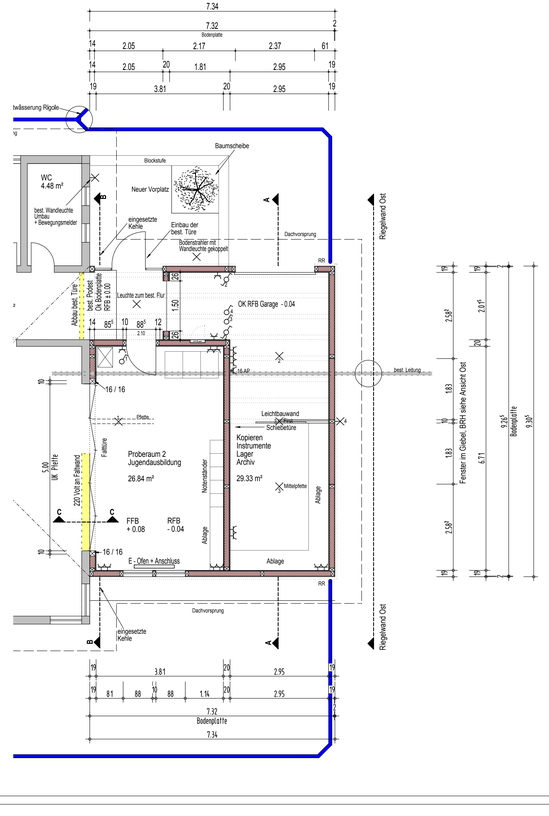
| Index | Datum | Name | Änderungen/Ergänzungen/Stand | Index |
|---|---|---|---|---|
| a | | | | a |
| b | | | | b |
| c | | | | c |
| d | | | | d |
| e | | | | e |
| f | | | | f |
| g | | | | g |
| h | | | | h |
| i | | | | i |
| k | | | | k |
| l | | | | l |
| m | | | | m |
| n | | | | n |
| o | | | | o |
| p | | | | p |
| q | | | | q |
| r | | | | r |
| s | | | | s |
| t | | | | t |
| u | | | | u |
| v | | | | v |
| w | | | Ersatt | w |
| Index | Datum | Name | Änderungen/Ergänzungen/Stand | Index |

Legende

| | | | |
|---|---|---|---|
| | Mauerwerk LHLZ | BRH | Brüstungshöhe |
| | Mauerwerk HLZ | HK | Heizkörper |
| | Stahlbeton | SR/P | Sparrrollladen / Putzträger |
| | Leichtbauwand | JP | Jalousien / Putzträger |
| | Isolation | BD | Bodendurchbruch |
| RFB | Rohfussbodenhöhe | WD | Wanddurchbruch |
| FFB | Fertigfussbodenhöhe | WS | Wandschlitz |
| FBA | Fussbodenaufbau | BA | Bodenablauf |
| FBH | Fussbodenheizung | RR | Regenrohr |

Bauvorhaben: **Anbau an das best. Vereinsheim in Stetten**

Bauherr: **MV Stetten - Bergöschingen vertreten durch**
**Tanja Burkhard- Wehrle**
**Bercherhof 5**
**79801 Hohentengen Bergöschingen**

Plan: **Grundriss, Riegelwand Osten, Schnitt A - A**


PLANUNGSBÜRO
GERHARD BACHMANN
HAUPTSTR. 48
79801 HOHENTENGEN A.H.
TEL. 0 77 42 / 91 93 41
FAX 0 77 42 / 91 93 43
D-NETZ 0172 / 94 39 914


Maßstab 1: 50

Datum 13.02.2012

Ersteller L.Z

**2011.39**

Allplan 2011